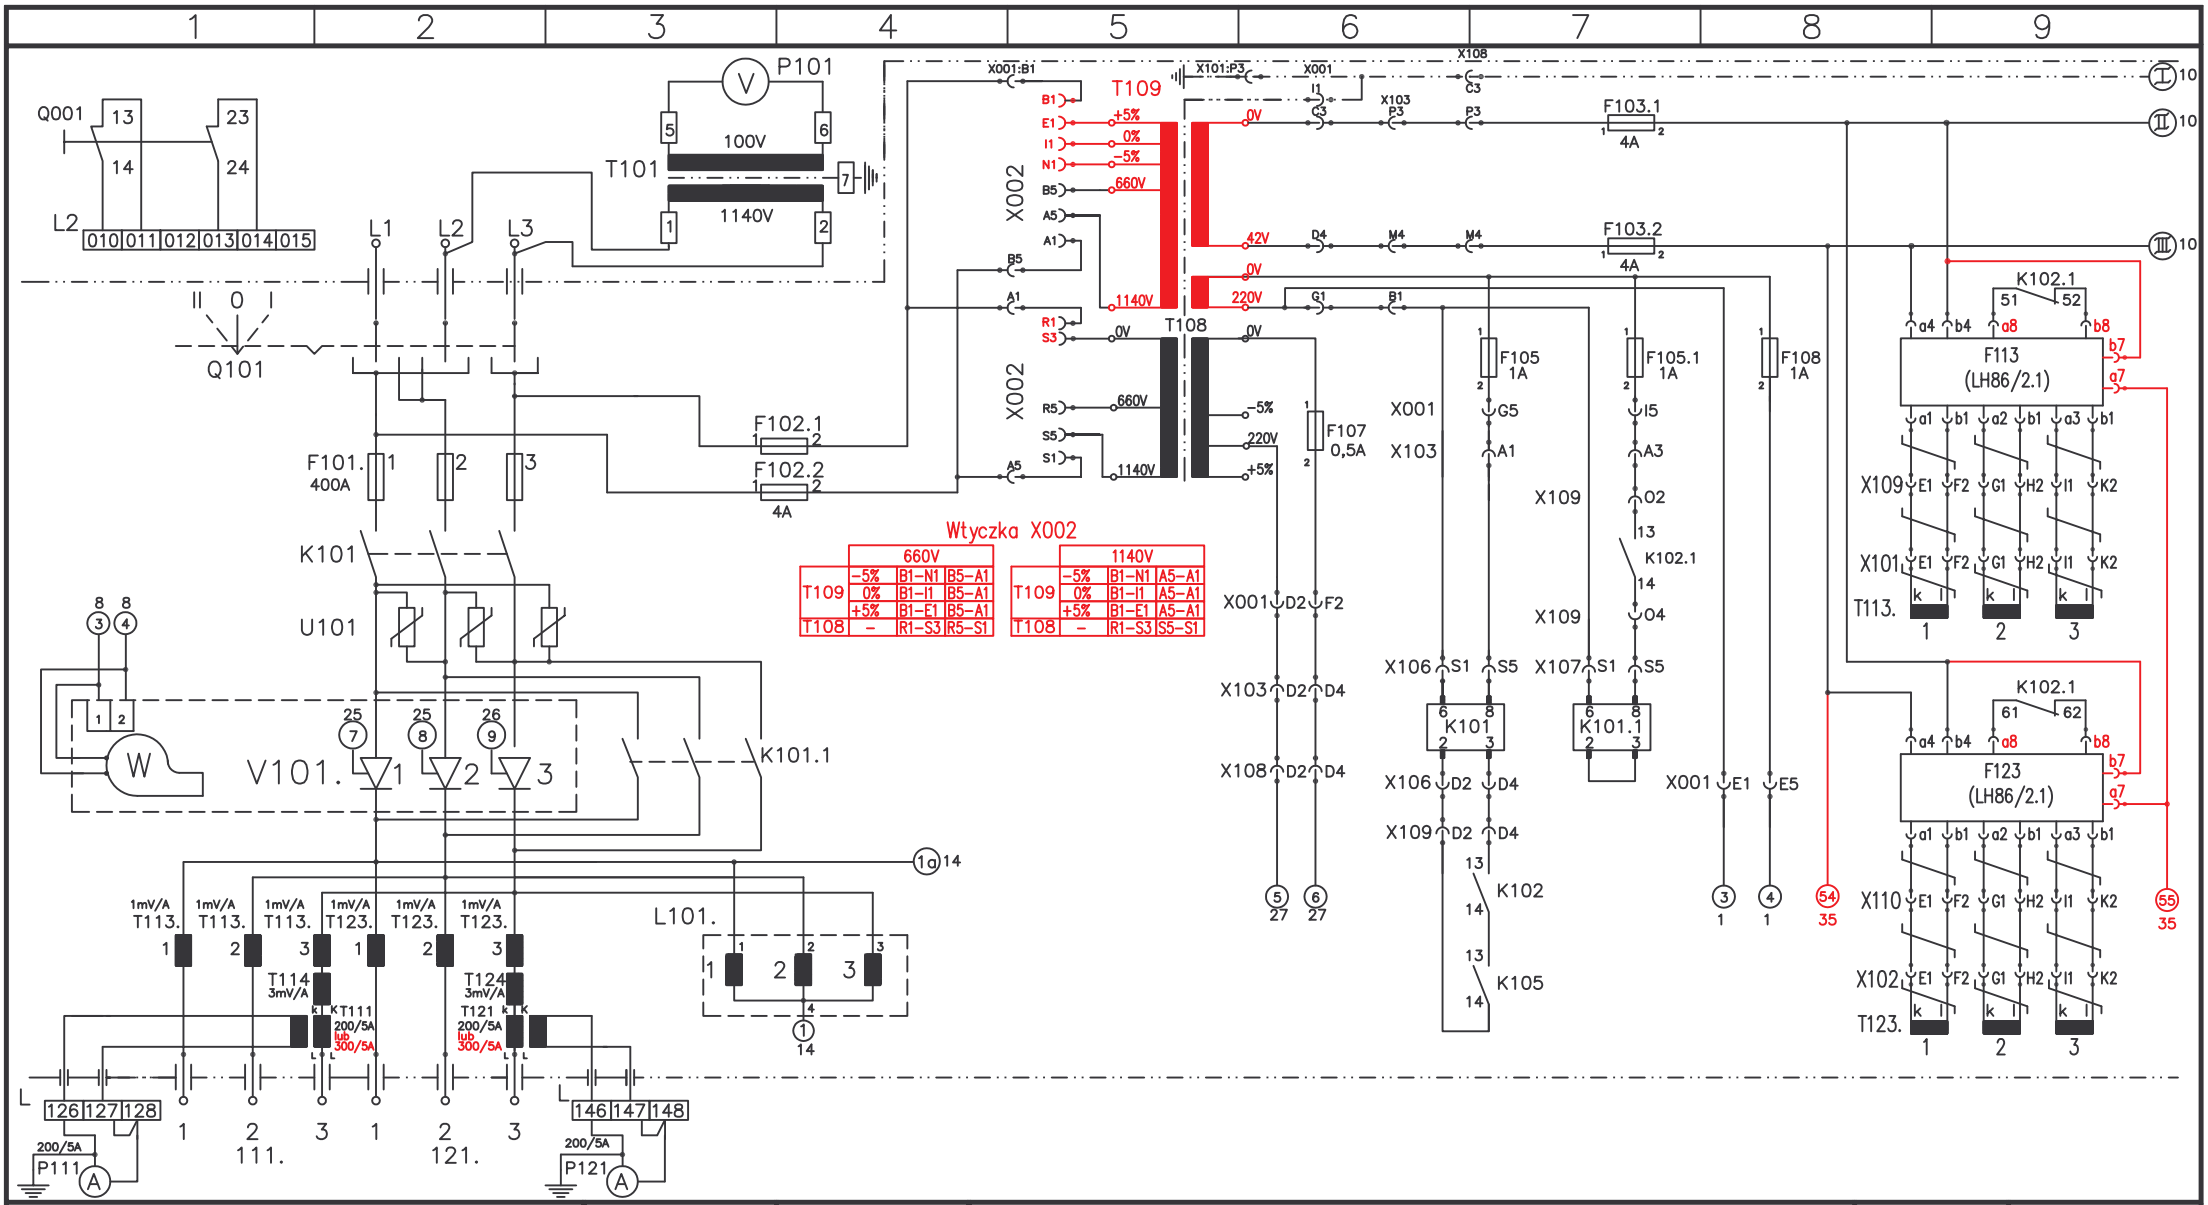

Elgór+Hansen Горная Електротехника	Проект:	В. Внук	**Назв: ПРИНЦИПИАЛЬНО – МОНТАЖНАЯ СХЕМА** EH-dG A6 (ЛИНИЯ – I, ВАРИАНТ – II)	Дата 05.04	EH–DT 004/98
	Чертил:	В. Внук			№ чертежа 4/19/98
	Прверил:	Р. Муц			