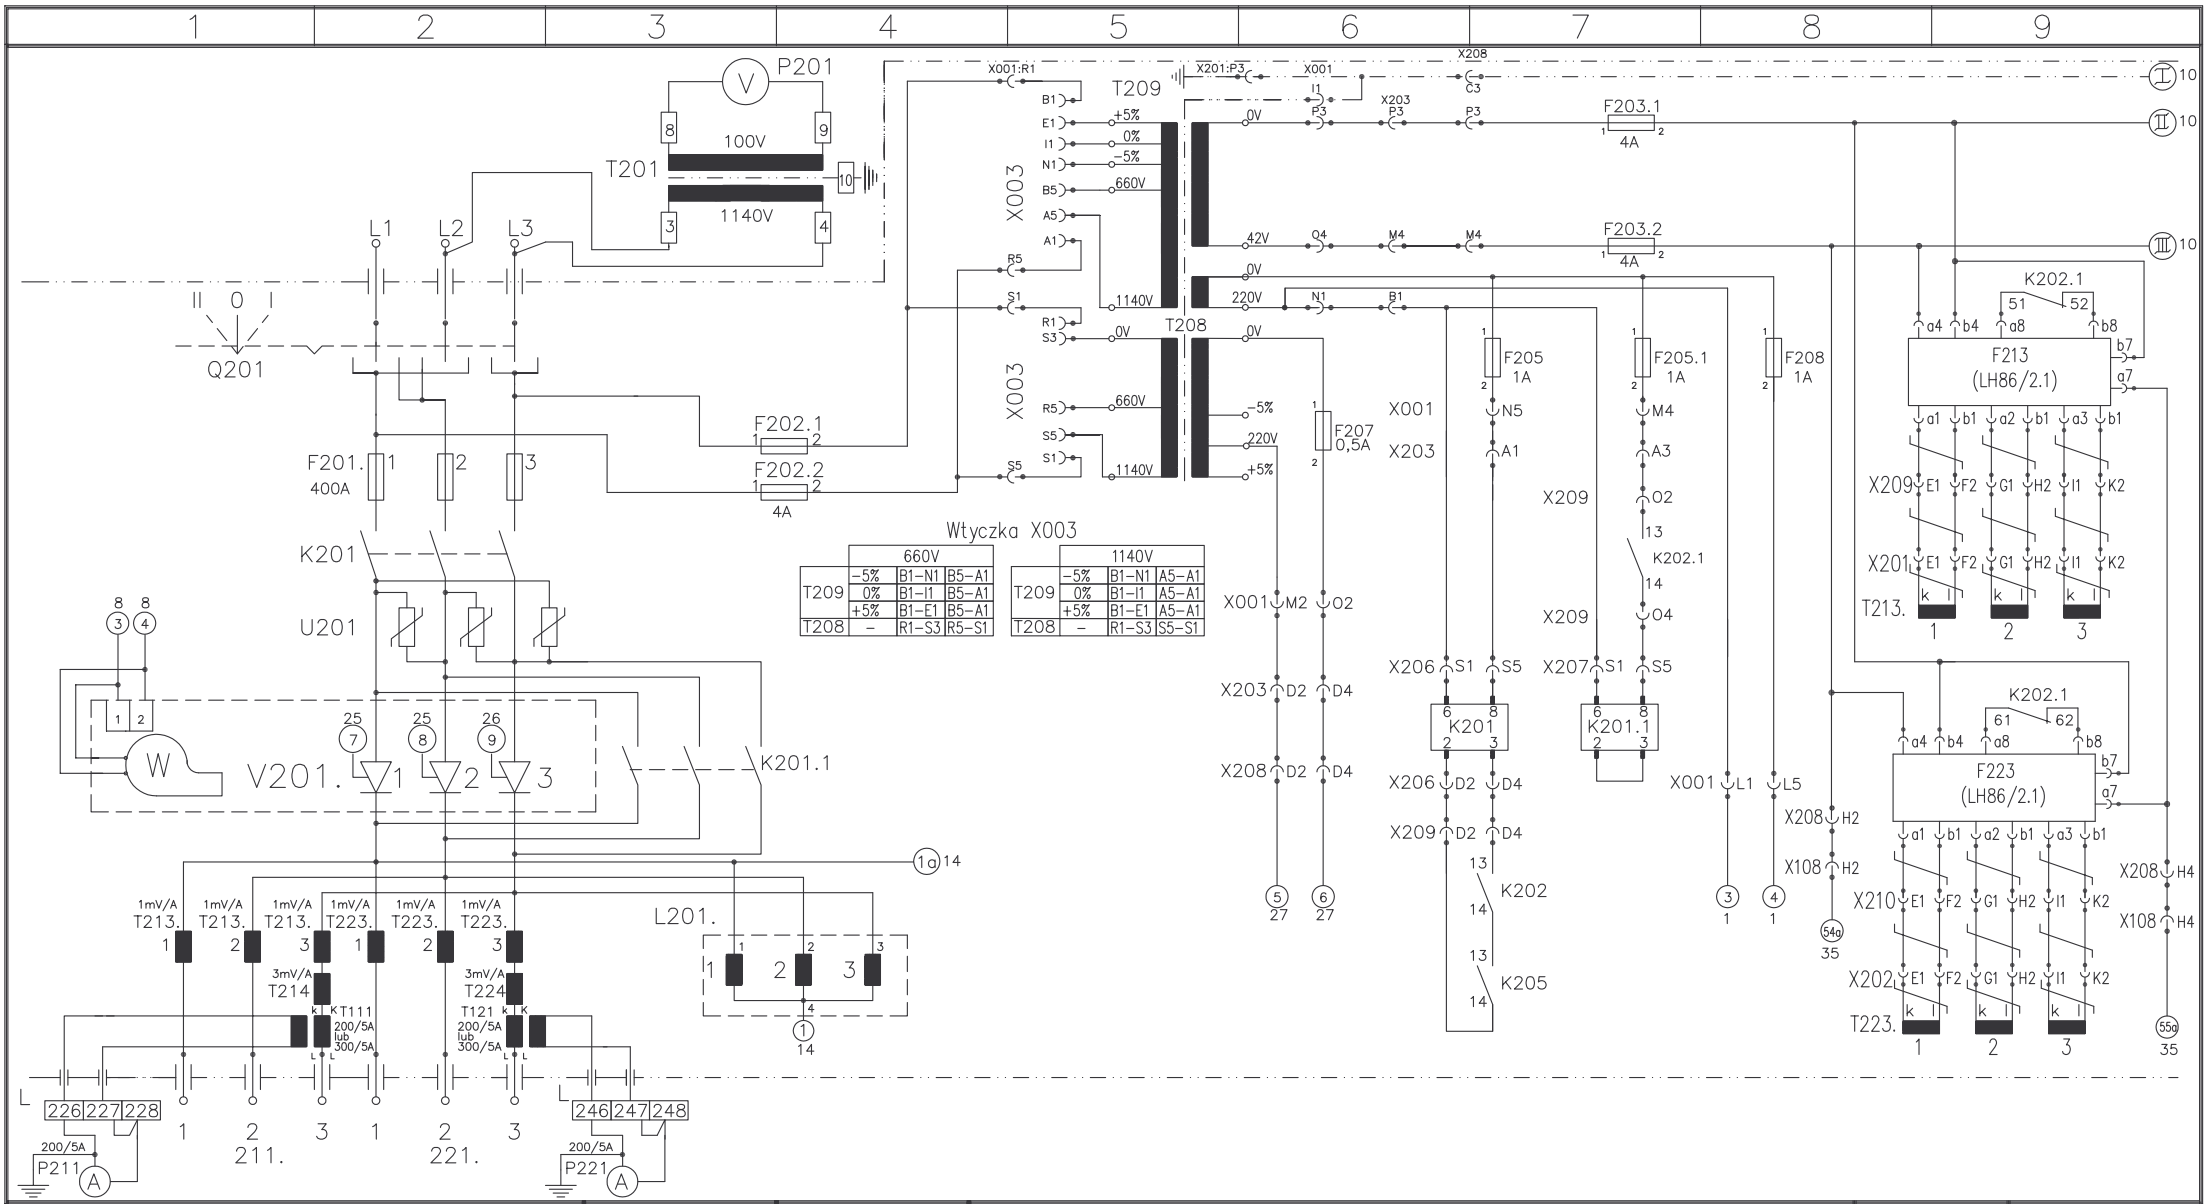

Elgór+Hansen Горная Електротехника	Проект:	В. Внук	**Назв: ПРИНЦИПИАЛЬНО – МОНТАЖНАЯ СХЕМА** EH-dG A6 (ЛИНИЯ – II, ВАРИАНТ – II)	Дата 04.04	EH–DT 004/98 № чертежа 4/24/98
	Чертил:	В. Внук			
	Прверил:	Р. Муц			